


施設更新実施計画（本編） 2-1-6相賀浄水場の更新検討

図2-14 浄水場配置想定図

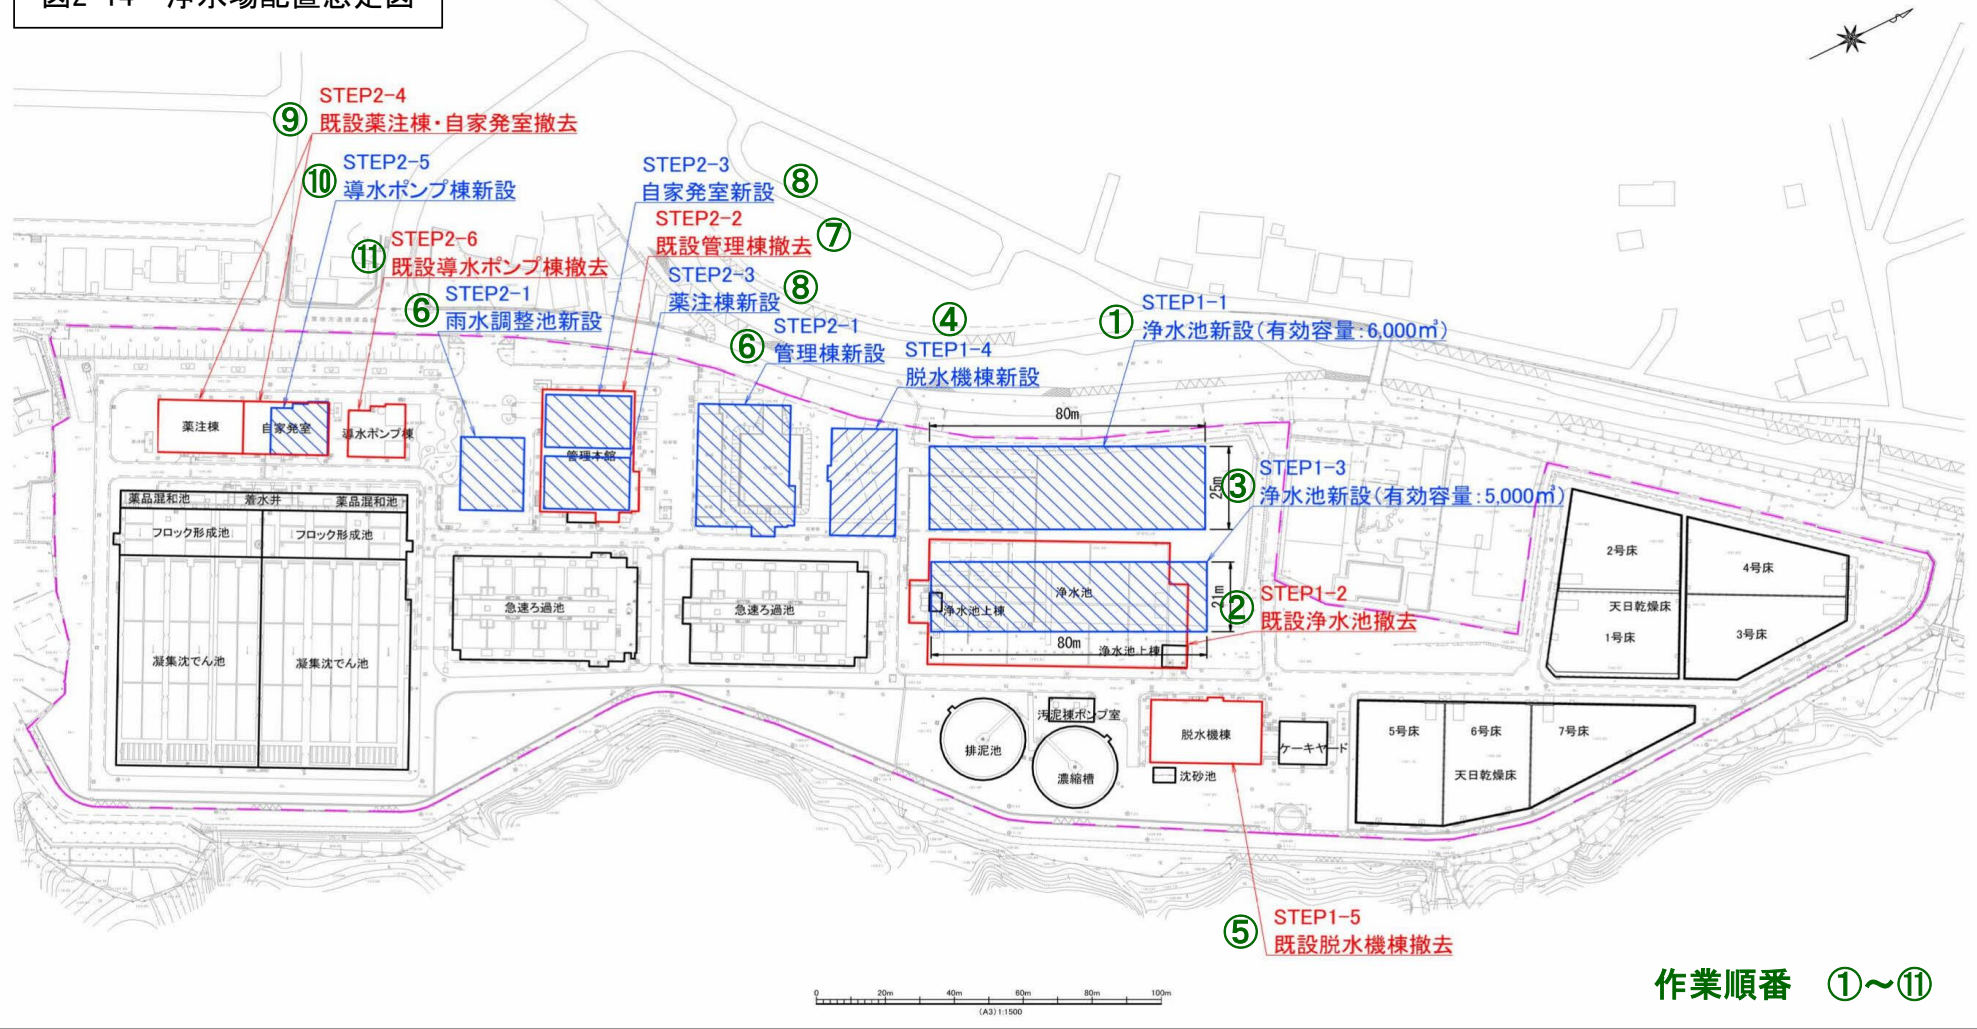

作業順番 ①～⑪